


ZAŁĄCZNIK NR1







SCHEMAT KONDYGNACJI

PARTER

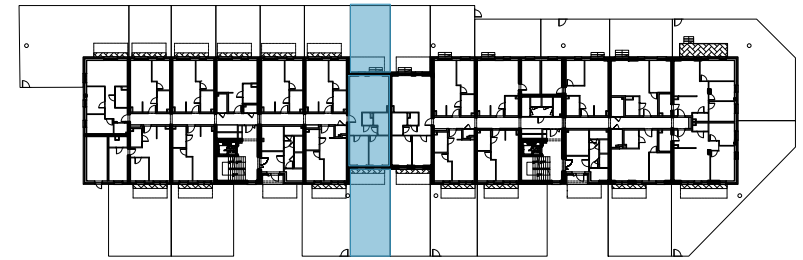

NUMER MIESZKANIA - **MB1.0.9**

POWIERZCHNIA - **61,23 m²**

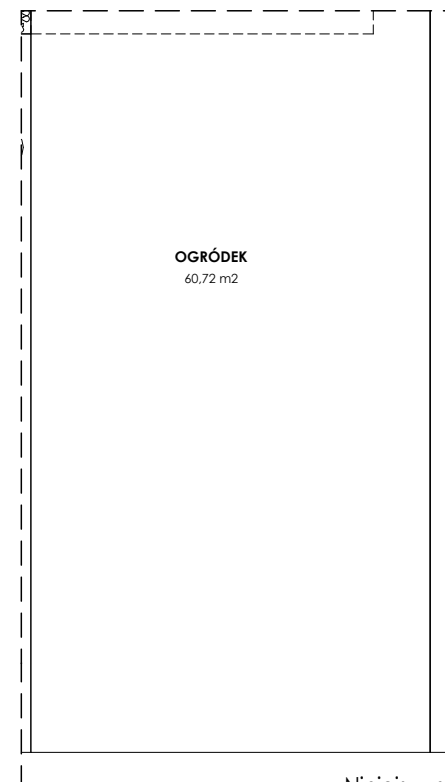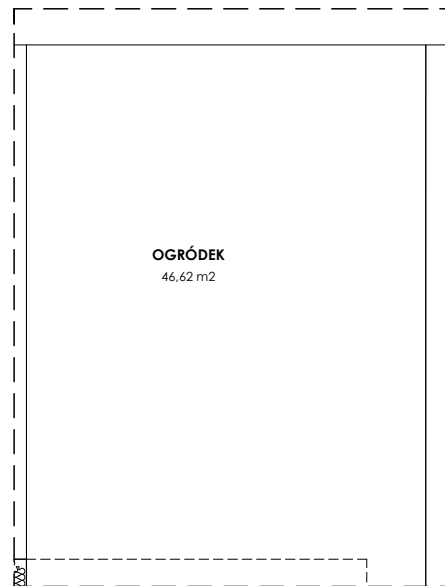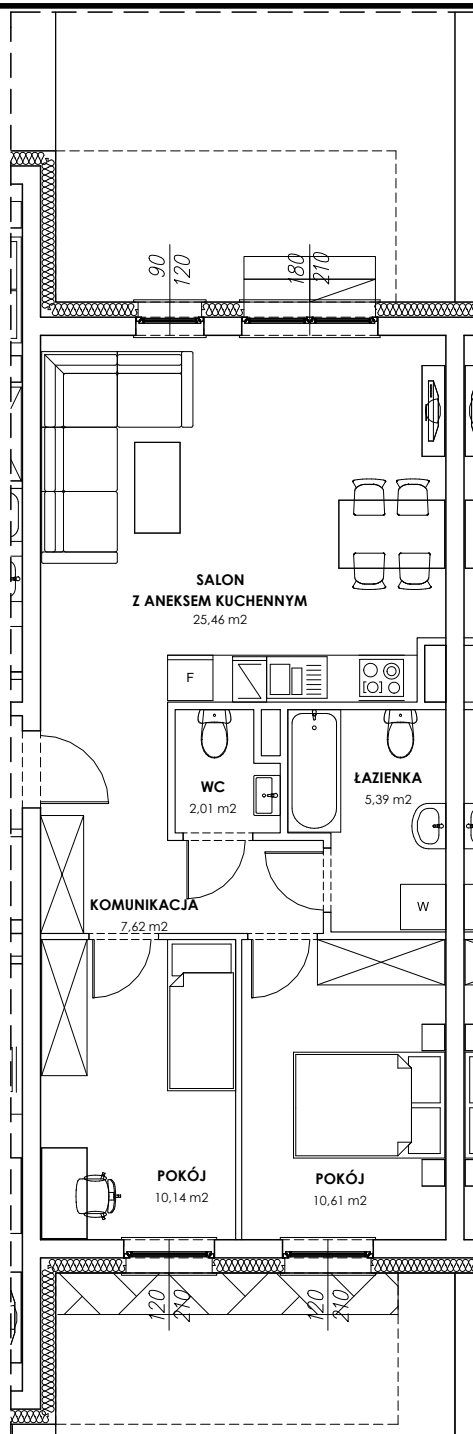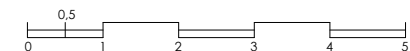

Powierzchnie podano zgodnie z normą PN-ISO 9836:1997

Niniejszy materiał nie stanowi oferty, w rozumieniu Kodeksu cywilnego, a przedstawione w nim informacje, w szczególności wyposażenie mają charakter poglądowy. Rozmiary pomieszczeń, rozmieszczenie urządzeń sanitarnych i punktów instalacyjnych przedstawione na rysunku mogą ulec zmianie.