



ZAŁĄCZNIK NR1

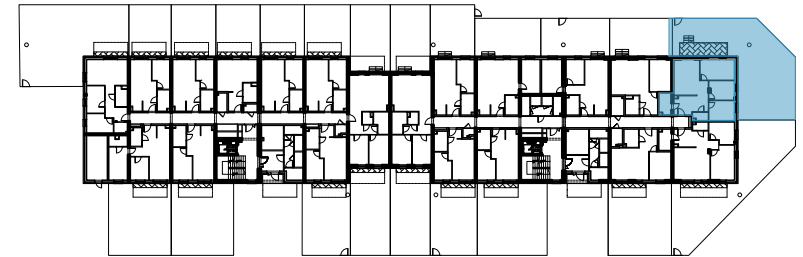



SCHEMAT KONDYGNACJI

PARTER

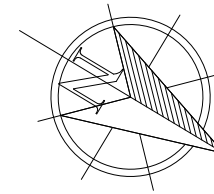

NUMER
MIESZKANIA - **M B2.0.8**

POWIERZCHNIA - **65,31 m²**

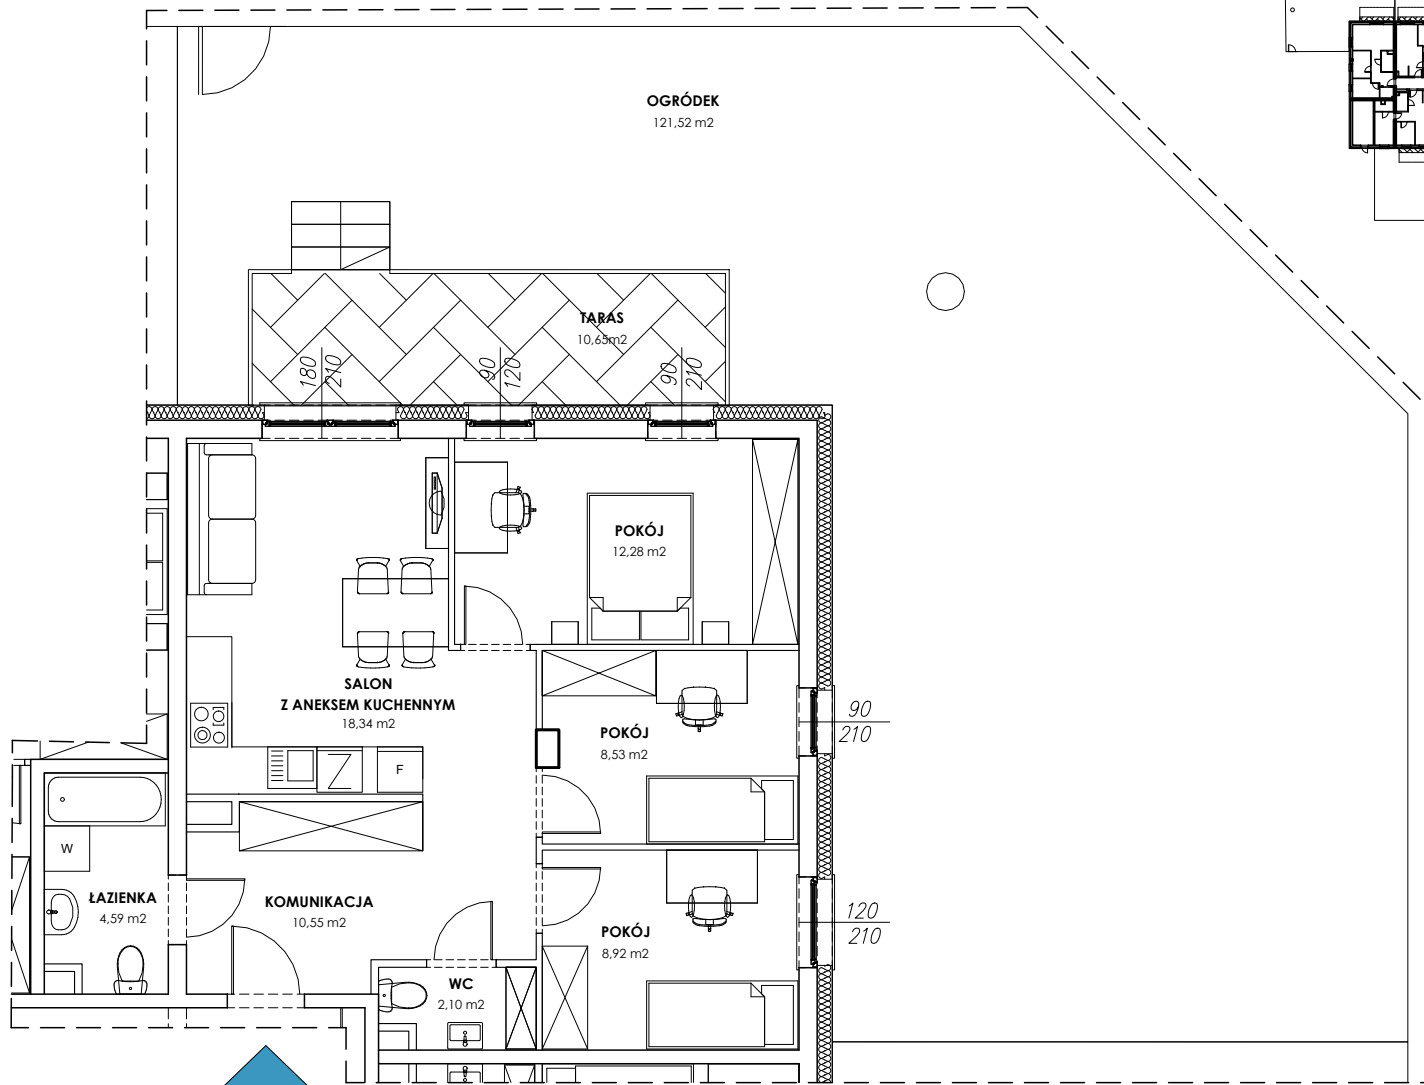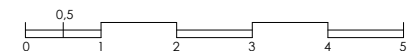

Powierzchnie podano zgodnie z normą PN-ISO 9836:1997

Niniejszy materiał nie stanowi oferty, w rozumieniu Kodeksu cywilnego, a przedstawione w nim informacje, w szczególności wyposażenie mają charakter poglądowy. Rozmiary pomieszczeń, rozmieszczenie urządzeń sanitarnych i punktów instalacyjnych przedstawione na rysunku mogą ulec zmianie.